


**PLAN D'ARCHITECTURE**  
**BÂTIMENT B2 : LOT N° 4.01 – AU REZ-SUPÉRIEUR**

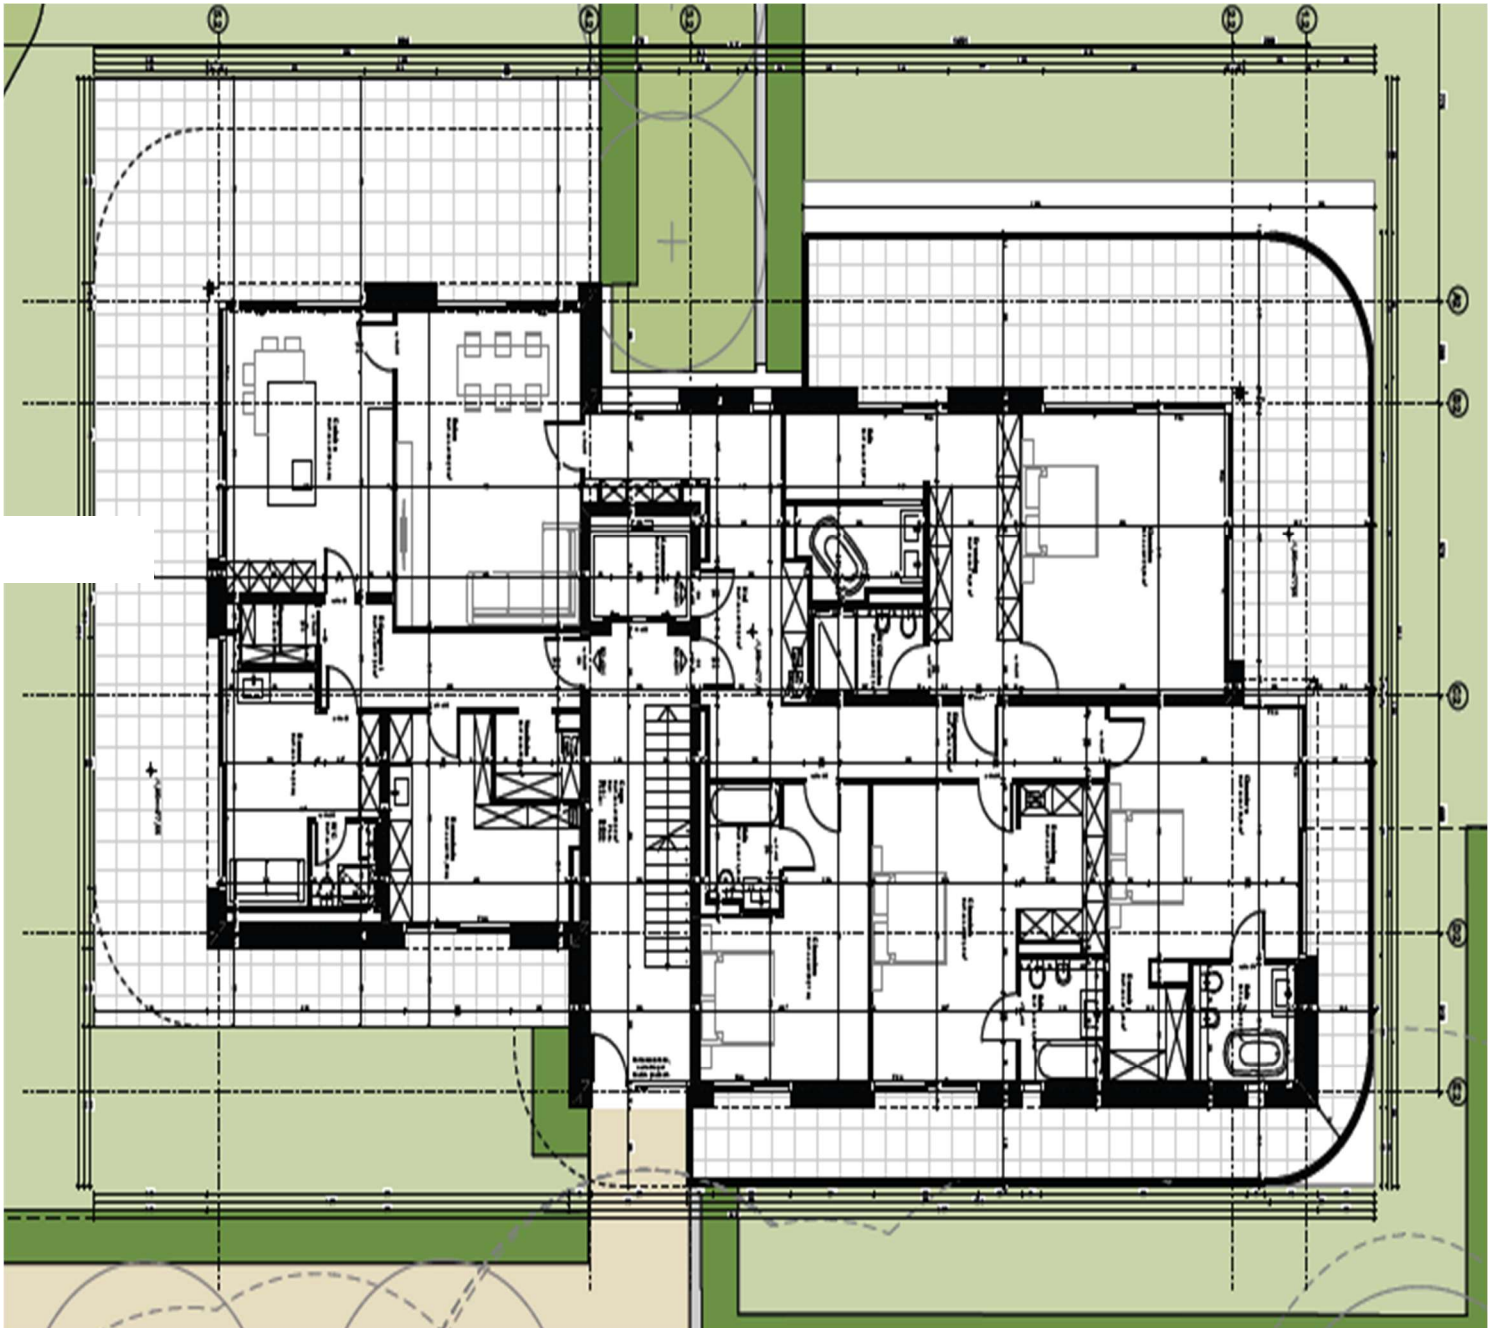

Cette notice n'est pas un document contractuel. Les renseignements qu'elle contient sont donnés à titre indicatif sous réserve de vente.