


PLAN D'ARCHITECTURE
BÂTIMENT B1 : LOT N° 4.01 – AU 1^{ER} ETAGE

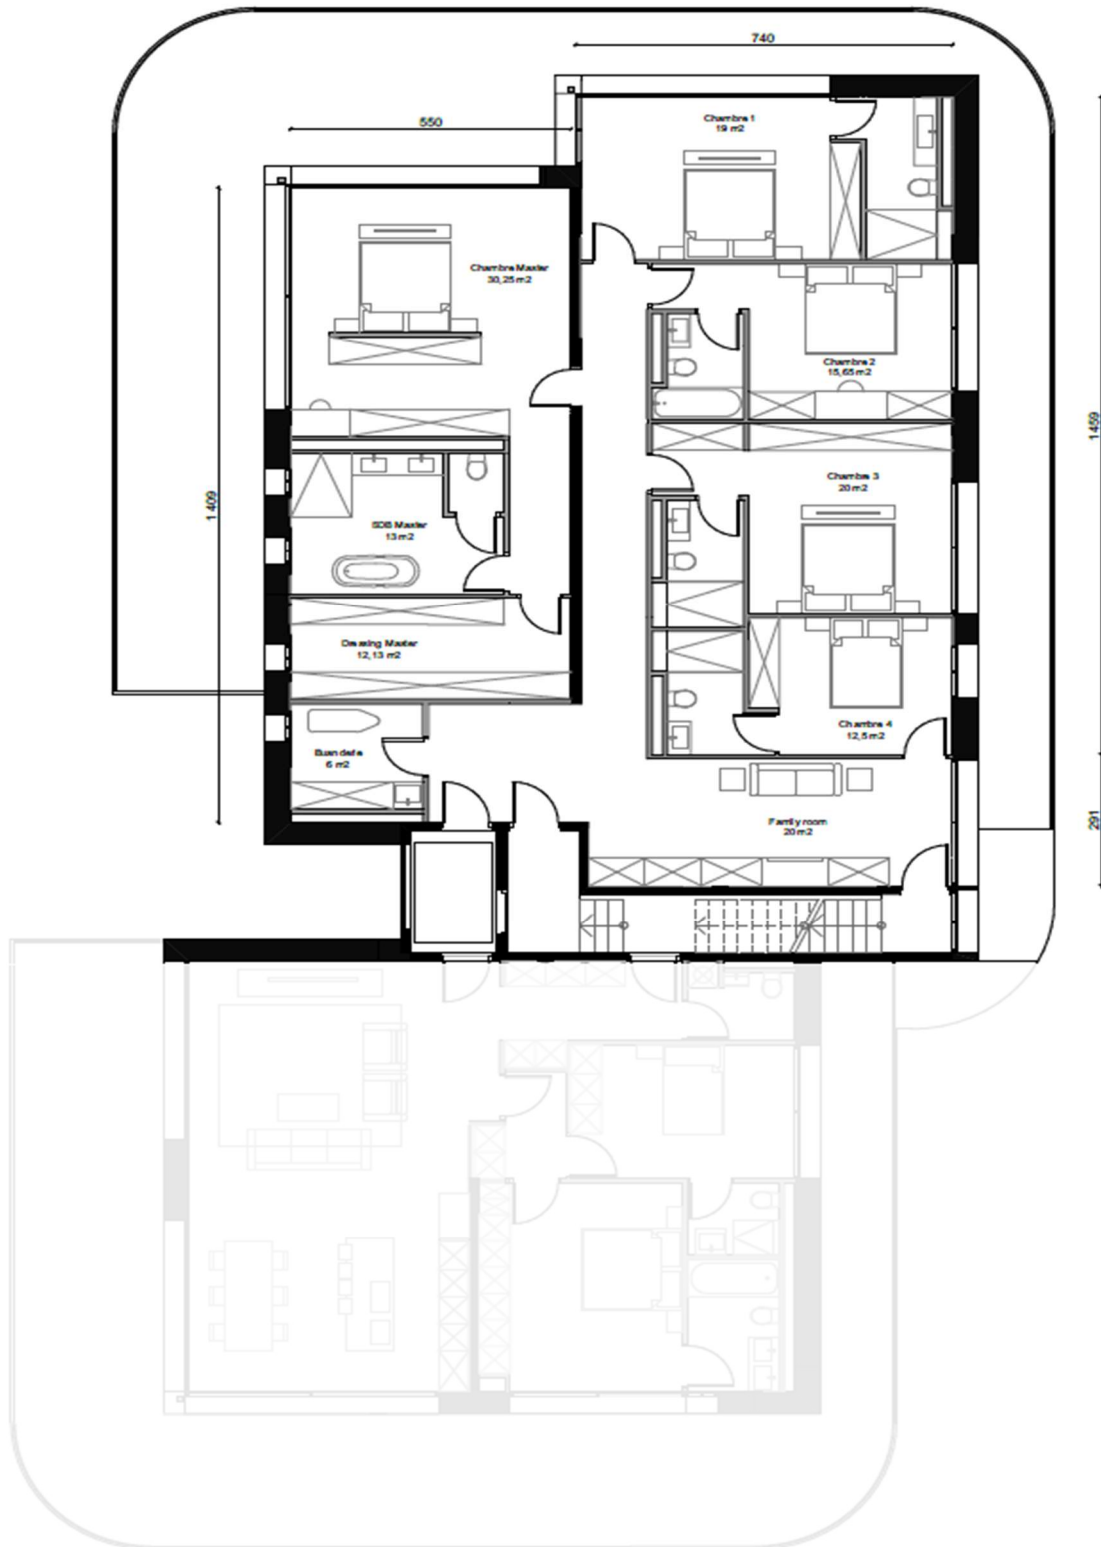

Cette notice n'est pas un document contractuel. Les renseignements qu'elle contient sont donnés à titre indicatif sous réserve de vente.

