


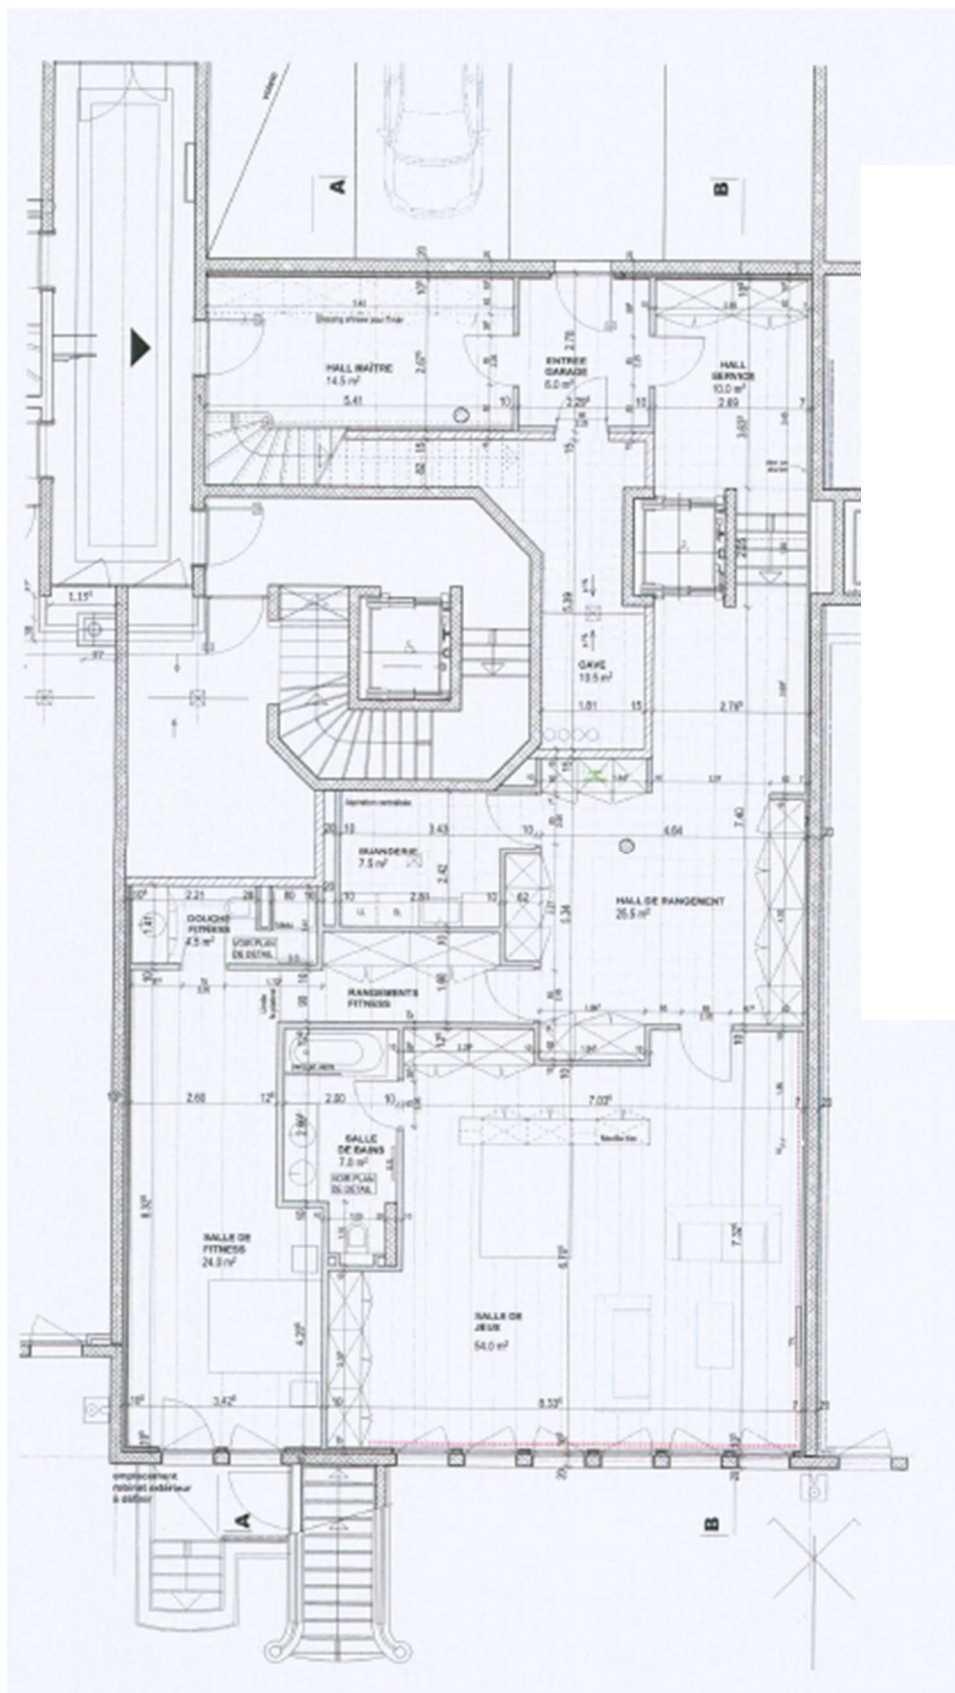

**PLAN D'ARCHITECTE REZ INFÉRIEUR**



Cette notice n'est pas un document contractuel. Les renseignements qu'elle contient sont donnés à titre indicatif sous réserve de vente.